SITUACE M 1:250

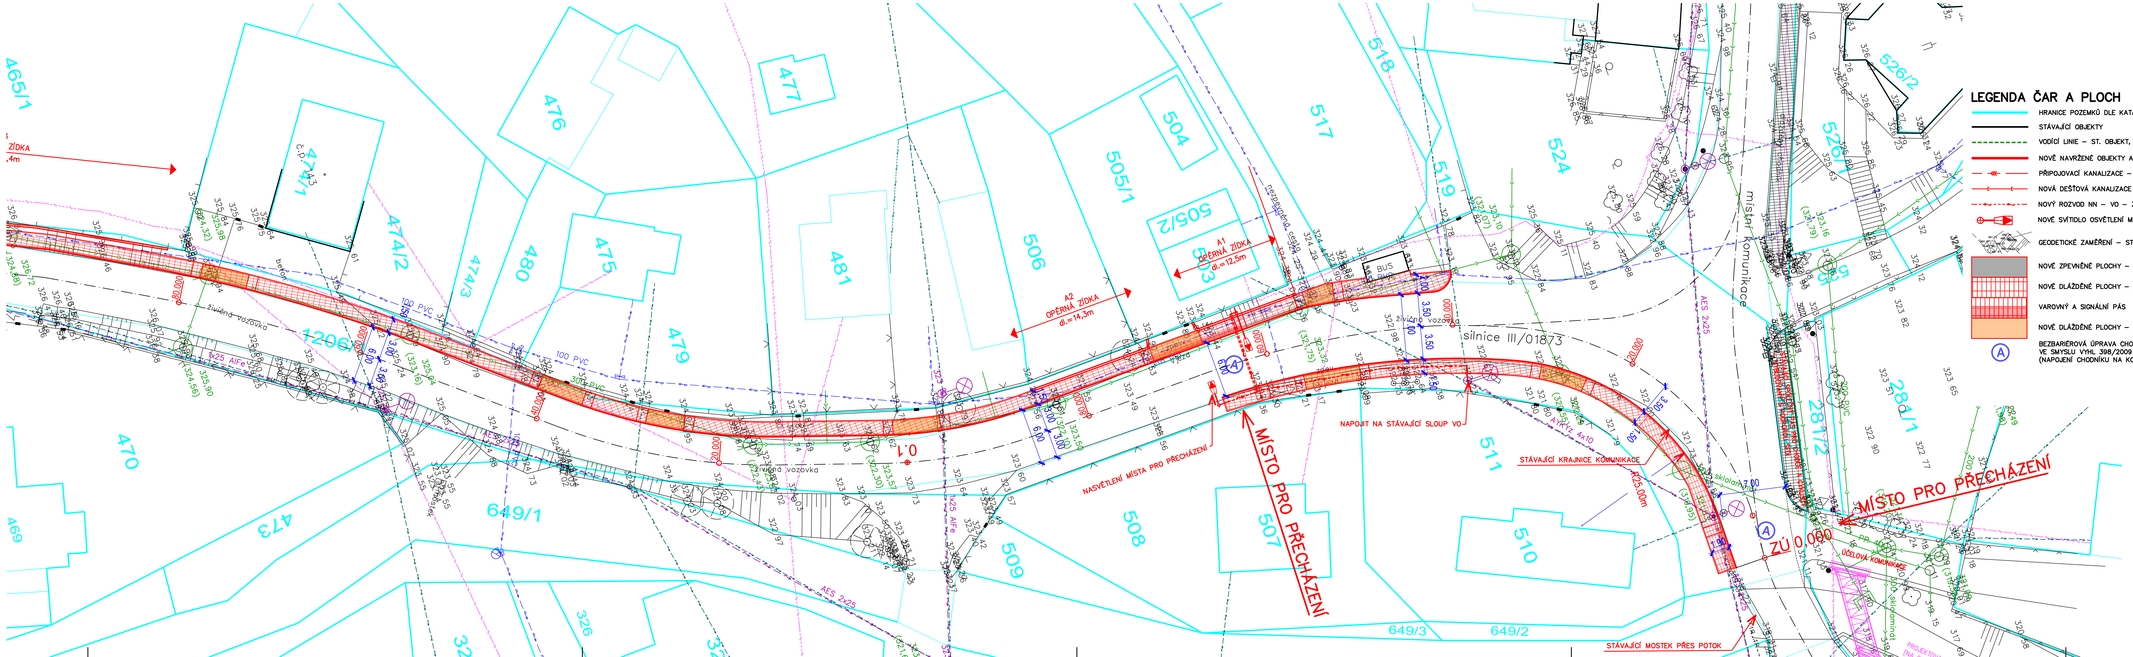

LEGENDA ČAR A PLOCH

- HRANICE POZEMKŮ DLE KATASTRÁLNÍ MAPY
- STÁVAJÍCÍ OBJEKTY
- VODÍCÍ LINIE – ST. OBJEKT, ZVÝŠENÝ OBRUBNÍK 60 MM
- NOVĚ NAVRŽENÉ OBJEKTY A STAVBY V RÁMCI ŘEŠENÉ STAVBY
- PŘIPOJOVACÍ KANALIZACE – ODVODNĚNÍ VPUSTÍ
- NOVÁ DEŠŤOVÁ KANALIZACE – ODVODNĚNÍ KOMUNIKACE
- NOVÝ ROZVOD NN – VO – ZEMNÍ KABEL
- NOVÉ SVÍTIDLO OSVĚTLENÍ MÍSTA PRO PŘECHÁZENÍ
- GEODETICKÉ ZAMĚŘENÍ – STÁVAJÍCÍ STAV
- NOVĚ ZPEVNĚNÉ PLOCHY – ASFALTOBETON
- NOVĚ DLÁŽDĚNÉ PLOCHY – CHODNÍK
- VAROVNÝ A SIGNÁLNÍ PÁS
- NOVĚ DLÁŽDĚNÉ PLOCHY – SJEZDY
- (A) BEZBARIÉROVÁ ÚPRAVA CHODNÍKU VE SMYSLU VYHL. 398/2009 Sb. (NAPOJENÍ CHODNÍKU NA KOMUNIKACI)

LEGENDA STÁVAJÍCÍCH INŽENÝRSKÝCH SÍTÍ

- KANALIZACE
- VODOVOD
- ROZVODY STL PLYNOVODU
- PODZEMNÍ VEDENÍ SLABOPROUD, SDĚLOVACÍ VEDENÍ
- NADZEMNÍ VEDENÍ SLABOPROUD, SDĚLOVACÍ VEDENÍ
- PODZEMNÍ VEDENÍ – OPTICKÉ KABELY, METROPOLITNÍ SÍŤ
- ROZVODY KABELOVÉ TELEVIZE (UPC)
- NADZEMNÍ VEDENÍ NN
- NADZEMNÍ VEDENÍ VN
- PODZEMNÍ VEDENÍ NN
- PODZEMNÍ VEDENÍ VN
- PODZEMNÍ VEDENÍ NN – VENKOVNÍ OSVĚTLENÍ
- PODZEMNÍ VEDENÍ – CENTRÁLNÍ TEPLO
- SDĚLOVACÍ VEDENÍ ČD – TELEMATIKA
- DRENÁŽNÍ KANALIZACE

INVESTOR	MĚSTO VALAŠSKÉ MEZIŘÍČÍ NÁMĚSTÍ 7/5, VALAŠSKÉ MEZIŘÍČÍ 75701	Autorizovaný inženýr v oboru pozemní stavby Ing. Leoš Zádrapa Juřinka 131, 757 01 Valašské Meziříčí Tel.: 777 626 608, IČO: 69 59 30 94
ZODP. PROJEKT.	ING. ZÁDRAPA LEOŠ	
PROJEKTANT	ŠEVEČEK PETR	

CHODNÍK HRACHOVEC – HORNÍ ČÁST		STUPEŇ	STUDIE
		DATUM	12/2016
		ZAKÁZKA	2016_38
C	STAVEBNÍ ČÁST		
100	OBJEKTY POZEMNÍCH KOMUNIKACÍ		
SO101	CHODNÍK		
03	SITUACE 1	M 1 : 250	