


# SITUACE M 1:250

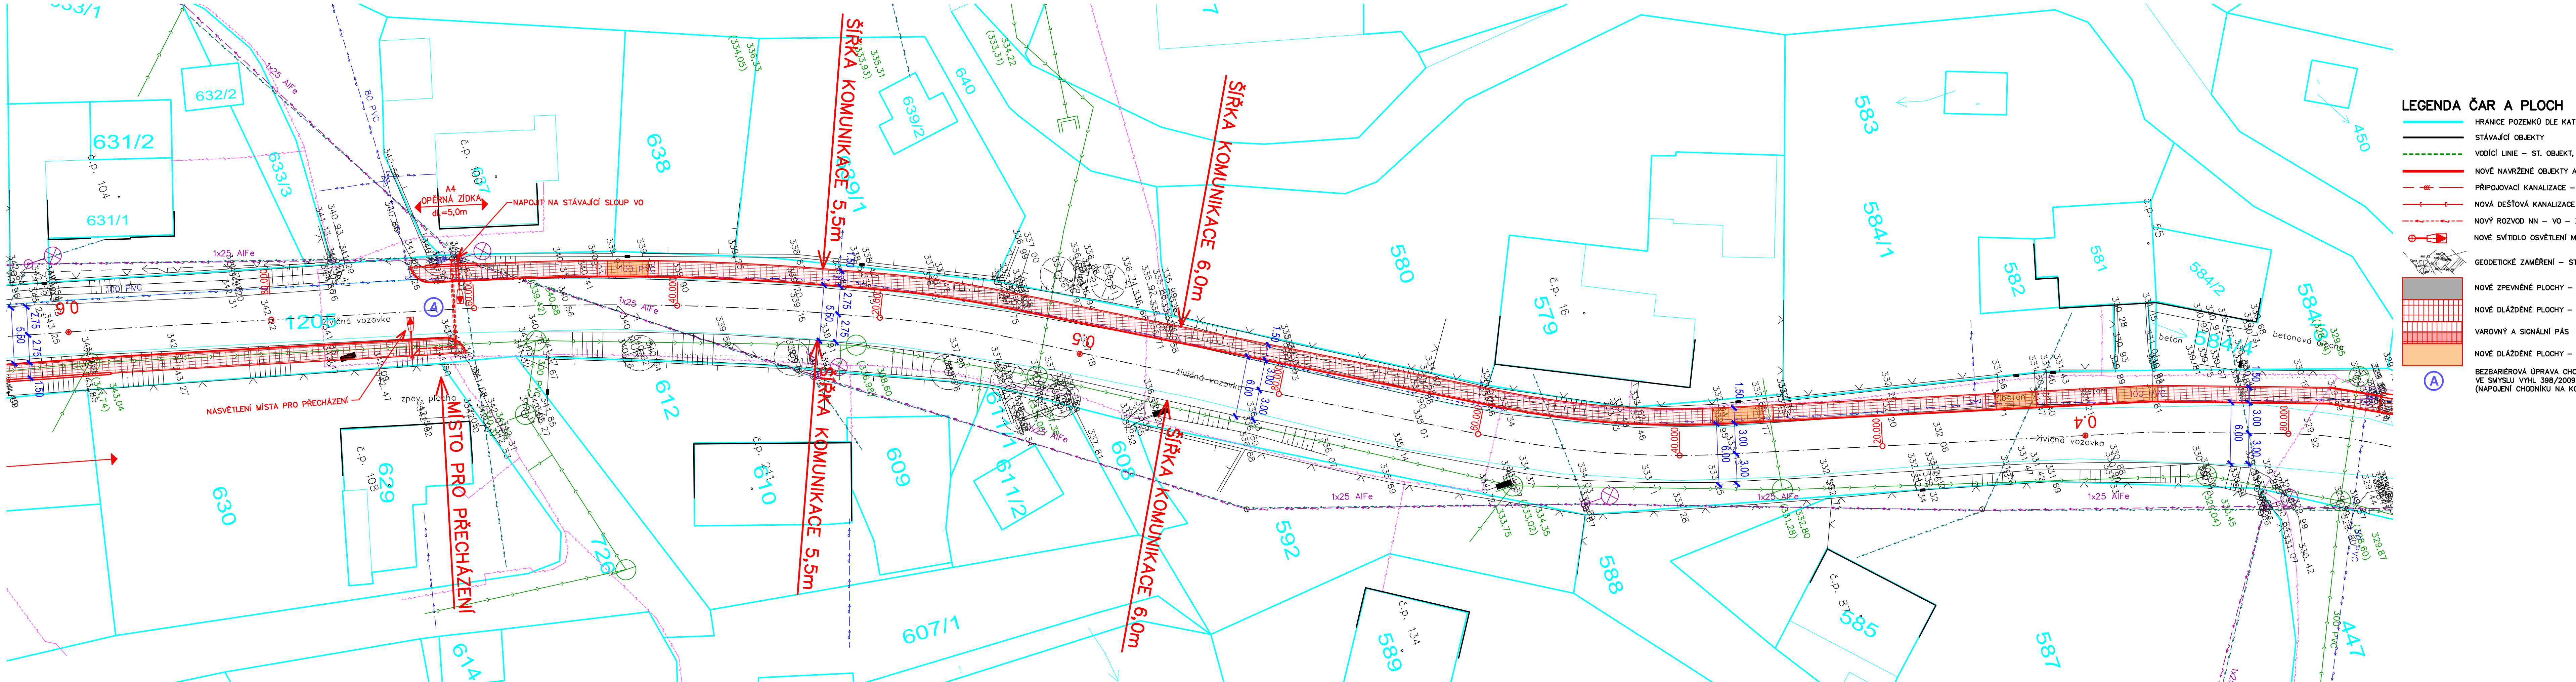

## LEGENDA ČAR A PLOCH

- HRANICE POZEMKŮ DLE KATASTRÁLNÍ MAPY
- STÁVAJÍCÍ OBJEKTY
- - - VODÍČÍ LIE – ST. OBJEKT, ZVÝŠENÝ OBRUBNÍK 60 MM
- NOVĚ NAVRŽENÉ OBJEKTY A STAVBY V RÁMCI ŘEŠENÉ STAVBY
- PŘIPOJOVACÍ KANALIZACE – ODVODNĚNÍ VPUSTÍ
- NOVÁ DEŠŤOVÁ KANALIZACE – ODVODNĚNÍ KOMUNIKACE
- NOVÝ ROZVOD NN – VO – ZEMNÍ KABEL
- NOVÉ SVÍTIDLO OSVĚTLENÍ MÍSTA PRO PŘECHÁZENÍ
- GEODETICKÉ ZAMĚŘENÍ – STÁVAJÍCÍ STAV
- NOVÉ ZPEVNĚNÉ PLOCHY – ASFALTOBETON
- NOVÉ DLÁŽDĚNÉ PLOCHY – CHODNÍK
- VÁROVNÝ A SIGNÁLNÍ PÁS
- NOVÉ DLÁŽDĚNÉ PLOCHY – SJEZDY
- BEZBARIÉROVÁ ÚPRAVA CHODNÍKU VE SMYSLU VYHL. 398/2009 Sb. (NAPOJENÍ CHODNÍKU NA KOMUNIKACI)

## LEGENDA STÁVAJÍCÍCH INŽENÝRSKÝCH SÍTÍ

- KANALIZACE
- VODOVOD
- ROZVODY STL PLYNOVODU
- PODZEMNÍ VEDENÍ SLABOPROUD, SDĚLOVACÍ VEDENÍ
- NADZEMNÍ VEDENÍ SLABOPROUD, SDĚLOVACÍ VEDENÍ
- PODZEMNÍ VEDENÍ – OPTICKÉ KABELY, METROPOLITNÍ SÍŤ
- ROZVODY KABELOVÉ TELEVIZE (UPC)
- NADZEMNÍ VEDENÍ NN
- NADZEMNÍ VEDENÍ VN
- PODZEMNÍ VEDENÍ NN
- PODZEMNÍ VEDENÍ VN
- PODZEMNÍ VEDENÍ NN – VENKOVNÍ OSVĚTLENÍ
- PODZEMNÍ VEDENÍ NN – CENTRÁLNÍ TEPLA
- SDĚLOVACÍ VEDENÍ ČD – TELEMATIKA
- DRENÁŽNÍ KANALIZACE

INVESTOR	MĚSTO VALAŠSKÉ MEZIRŘÍČÍ NÁMĚSTÍ 7/5, VALAŠSKÉ MEZIRŘÍČÍ 75701	Autotežování inženýr + odborní posuzování stavby	
ZODP. PROJEKT.	ING. ZÁDRAPA LEOŠ	Ing. Leoš Zádrapa Juliánka 131, 757 01 Valašské Meziříčí Tel.: 777 626 608, IČO: 69 59 30 94	
PROJEKTANT	ŠEVČEK PETR	STUPEŇ STUDIE	
<b>CHODNÍK HRACHOVEC – HORNÍ ČÁST</b>		DATUM	12/2016
		ZAKÁZKA	2016_38
C	STAVEBNÍ ČÁST	M 1 : 250	
100	OBJEKTY POZEMNÍCH KOMUNIKACÍ		
SO101	CHODNÍK		
05	SITUACE 3		