


SITUACE M 1:250

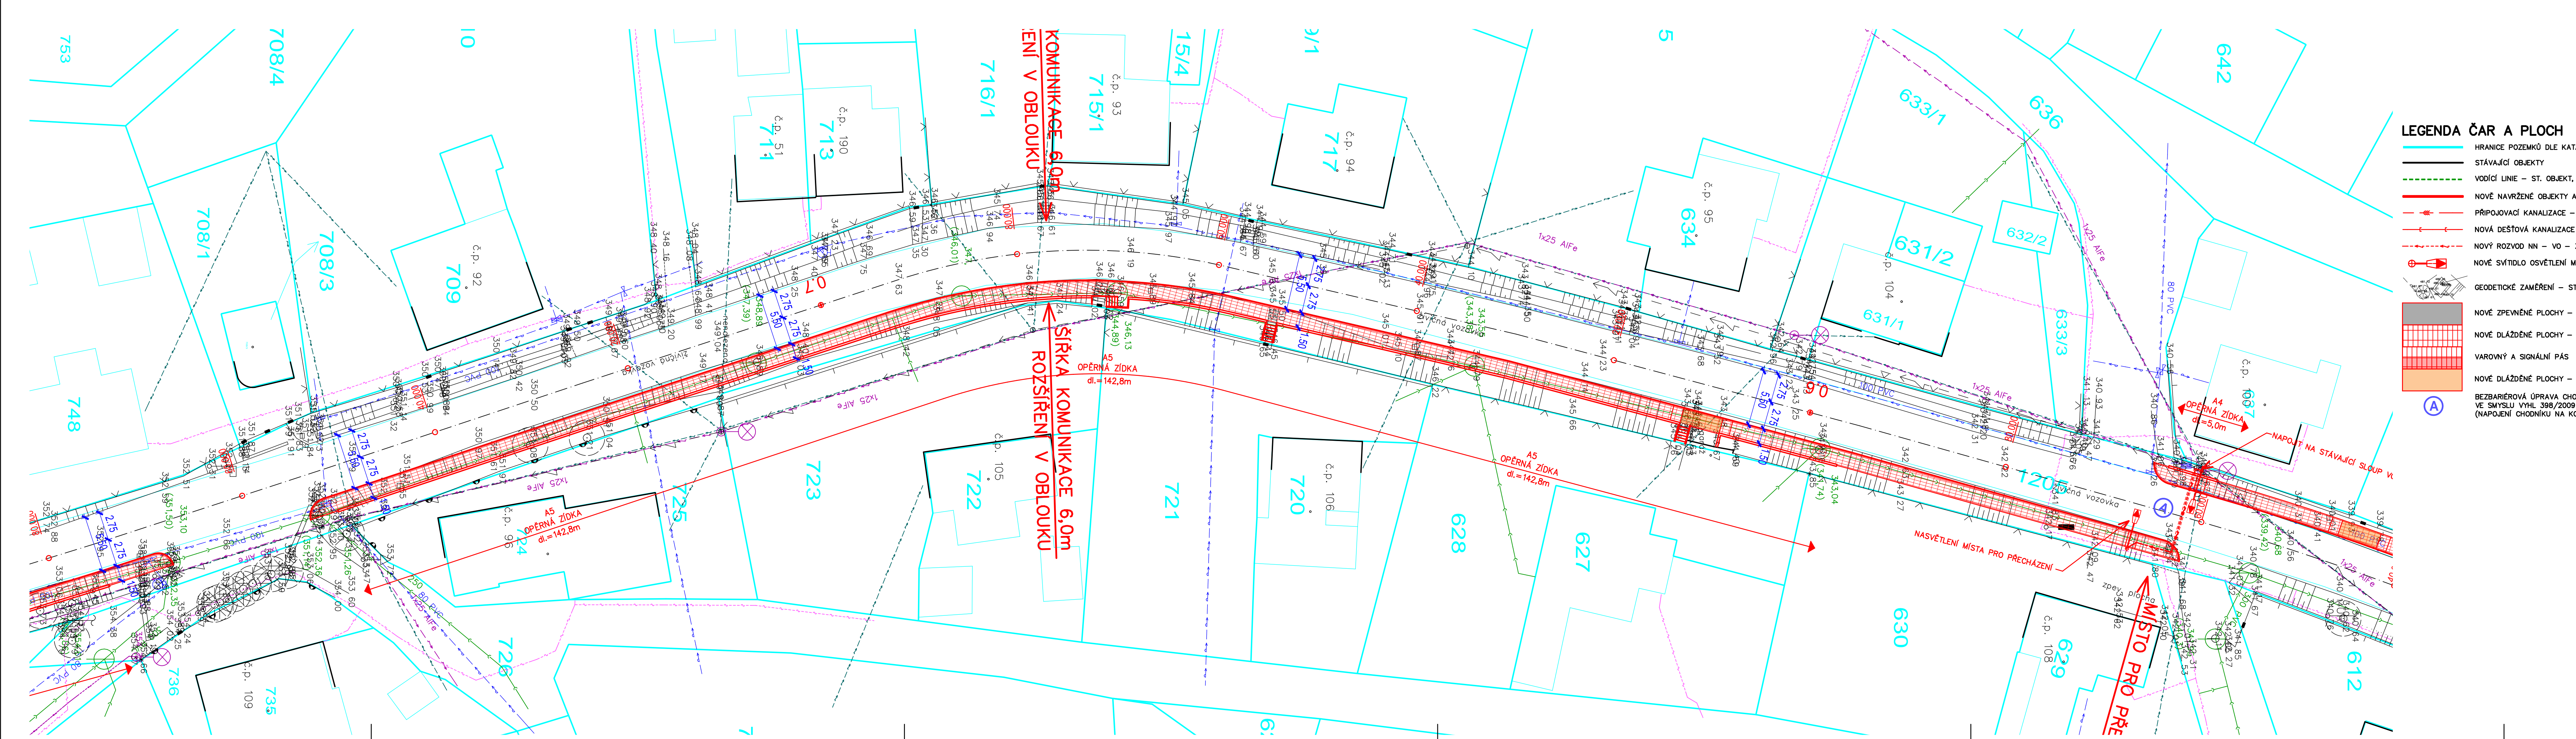


LEGENDA ČAR A PLOCH

- HRANICE POZEMKŮ DLE KATASTRÁLNÍ MAPY
- STÁVAJÍCÍ OBJEKTY
- - - VODÍCÍ LIE – ST. OBJEKT, ZVÝŠENÝ OBRUBNÍK 60 MM
- NOVĚ NAVRŽENÉ OBJEKTY A STAVBY V RÁMCI ŘEŠENÉ STAVBY
- PŘÍPOJOVACÍ KANALIZACE – ODVODNĚNÍ VPUSTÍ
- NOVÁ DEŠŤOVÁ KANALIZACE – ODVODNĚNÍ KOMUNIKACE
- - - NOVÝ ROZVOD NN – VO – ZEMNÍ KABEL
- NOVÉ SVÍTIDLO OSVĚTLENÍ MÍSTA PRO PŘECHÁZENÍ
- GEODETICKÉ ZAMĚŘENÍ – STÁVAJÍCÍ STAV
- NOVÉ ZPEVNĚNÉ PLOCHY – ASFALTOBETON
- NOVÉ DLÁŽĚNÉ PLOCHY – CHODNÍK
- VAROVNÝ A SIGNÁLNÍ PÁS
- NOVÉ DLÁŽĚNÉ PLOCHY – SJEZDY
- A BEZBARIÉROVÁ ÚPRAVA CHODNÍKU VE SMYSLU VYHL 398/2009 SB. (NAPOJENÍ CHODNÍKU NA KOMUNIKACI)

LEGENDA STÁVAJÍCÍCH INŽENÝRSKÝCH SÍTÍ

- KANALIZACE
- VODOVOD
- ROZVODY STL PLYNOVODU
- PODZEMNÍ VEDENÍ SLABOPROUD, SDĚLOVACÍ VEDENÍ
- - - NADZEMNÍ VEDENÍ SLABOPROUD, SDĚLOVACÍ VEDENÍ
- - - PODZEMNÍ VEDENÍ – OPTICKÉ KABELY, METROPOLITNÍ SÍŤ
- - - ROZVODY KABELOVÉ TELEVIZE (UPC)
- - - NADZEMNÍ VEDENÍ NN
- - - NADZEMNÍ VEDENÍ VN
- - - PODZEMNÍ VEDENÍ NN
- - - PODZEMNÍ VEDENÍ VN
- - - PODZEMNÍ VEDENÍ NN – VENKOVNÍ OSVĚTLENÍ
- - - PODZEMNÍ VEDENÍ – CENTRÁLNÍ TEPLA
- - - SDĚLOVACÍ VEDENÍ ČD – TELEMATIKA
- - - DRENÁŽNÍ KANALIZACE

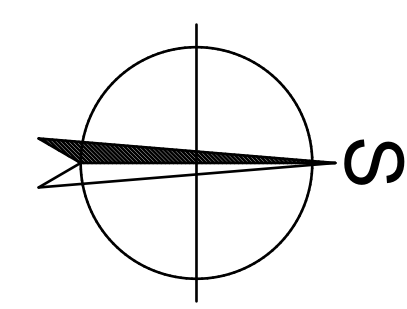

INVESTOR	MĚSTO VALAŠSKÉ MEZIŘÍČÍ NÁMĚSTÍ 7/5, VALAŠSKÉ MEZIŘÍČÍ 75701	Ing. Leoš Zádrapa Jufinka 131, 757 01 Valašské Meziříčí Tel.: 777 626 608, IČO: 69 59 30 94	
ZODP. PROJEKT.	ING. ZÁDRAPA LEOŠ		
PROJEKTANT	ŠEVEČEK PETR		
CHODNÍK HRACHOVEC – HORNÍ ČÁST		STUPEŇ	STUDIE
C	STAVEBNÍ ČÁST	DÁTUM	12/2016
100	OBJEKTY POZEMNÍCH KOMUNIKACÍ	ZAKÁZKA	2016_38
S0101	CHODNÍK	M 1 : 250	
06	SITUACE 4		