


SITUACE M 1:250

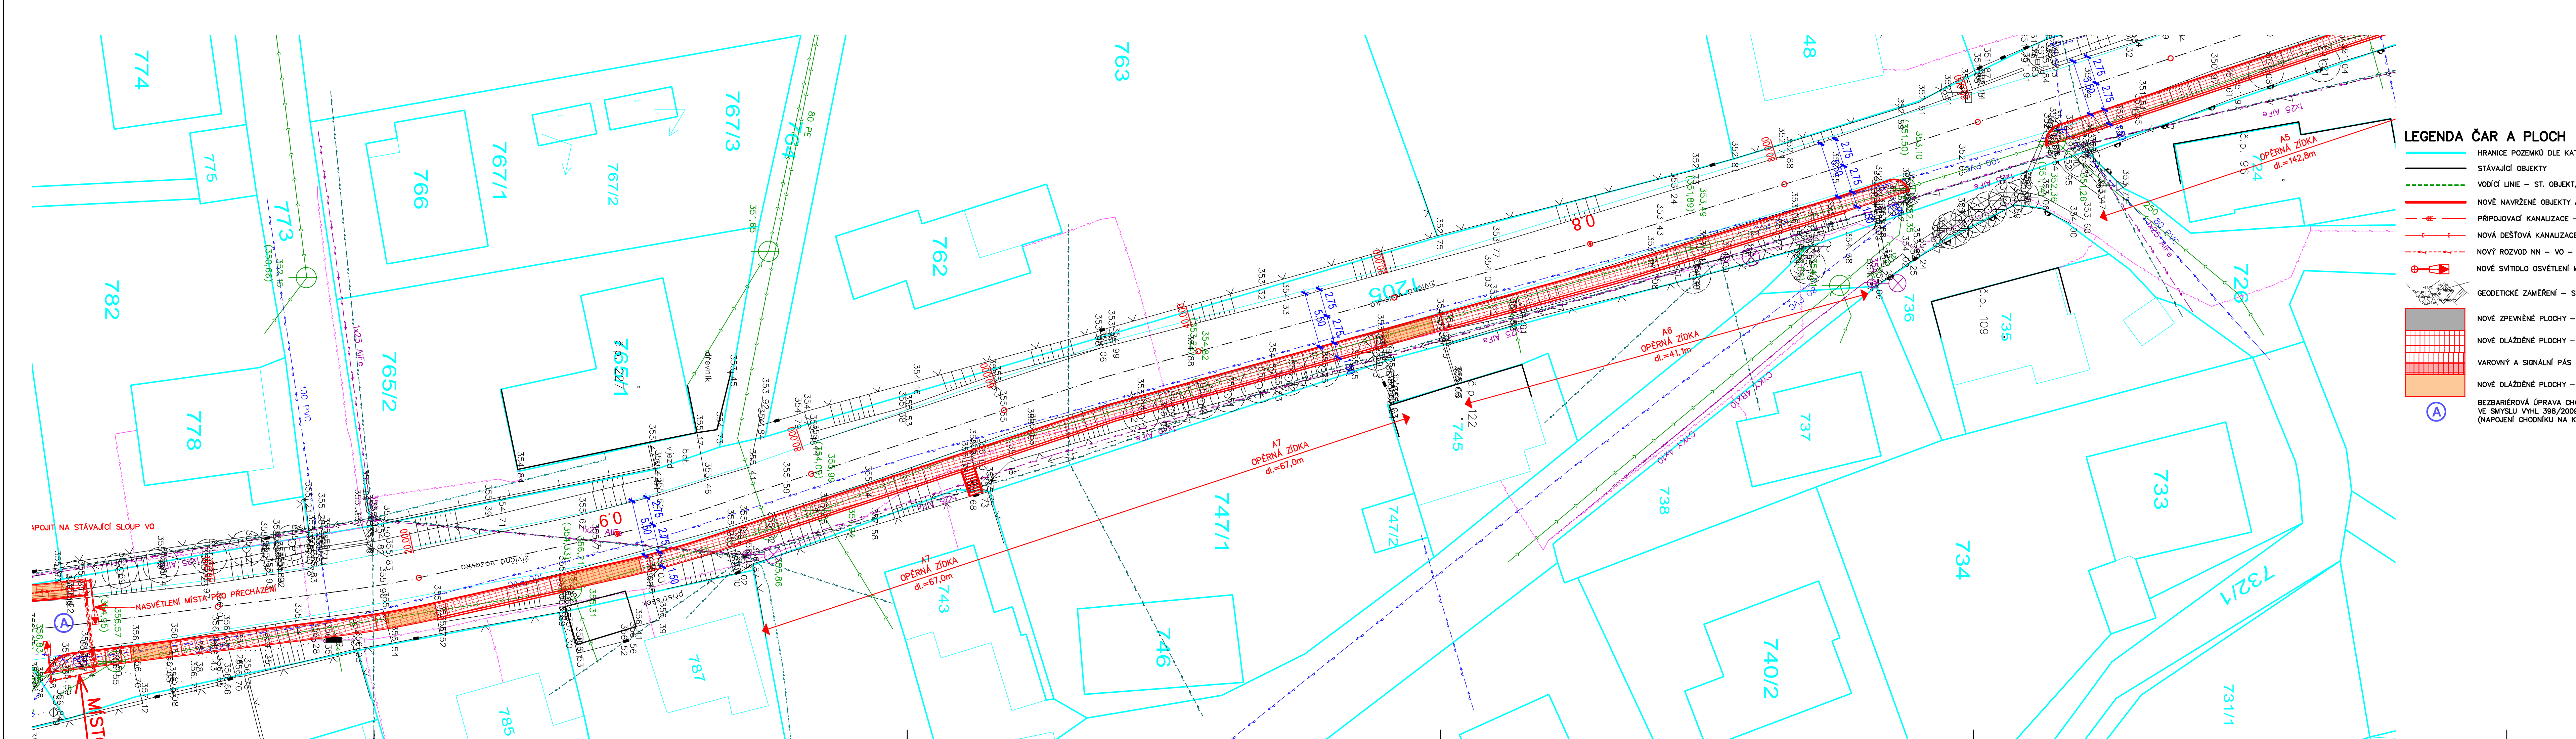


LEGENDA ČAR A PLOCH

- HRANICE POZEMKŮ DLE KATASTRÁLNÍ MAPY
- STÁVAJÍCÍ OBJEKTY
- VODÍČÍ LIE – ST. OBJEKT, ZVÝŠENÝ OBRUBNÍK 60 MM
- NOVÉ NAVRŽENÉ OBJEKTY A STAVBY V RÁMCI ŘEŠENÉ STAVBY
- PŘIPOJOVACÍ KANALIZACE – ODVODNĚNÍ VPUSTĚ
- NOVÁ DEŠŤOVÁ KANALIZACE – ODVODNĚNÍ KOMUNIKACE
- NOVÝ ROZVOD NN – VO – ZEMNÍ KABEL
- NOVÉ SVĚTLIDLO OSVĚTLENÍ MÍSTA PRO PŘECHÁZENÍ
- GEODETICKÉ ZAMĚŘENÍ – STÁVAJÍCÍ STAV
- NOVÉ ZPEVNĚNÉ PLOCHY – ASFALTOBETON
- NOVÉ DLÁŽDĚNÉ PLOCHY – CHODNÍK
- VAROVNÝ A SIGNÁLNÍ PÁS
- NOVÉ DLÁŽDĚNÉ PLOCHY – SJEZDY
- BEZBARIÉROVÁ ÚPRAVA CHODNÍKU VE SMYSLU VYHL. 398/2009 Sb. (NAPŮJENÍ CHODNÍKU NA KOMUNIKACI)

LEGENDA STÁVAJÍCÍCH INŽENÝRSKÝCH SÍTÍ

- KANALIZACE
- VODOVOD
- ROZVODY STL PLYNOVODU
- PODZEMNÍ VEDENÍ SLABOPROUD, SDĚLOVACÍ VEDENÍ
- PODZEMNÍ VEDENÍ SLABOPROUD, SDĚLOVACÍ VEDENÍ
- PODZEMNÍ VEDENÍ – OPTICKÉ KABELY, METROPOLITNÍ SÍŤ
- ROZVODY KABELOVÉ TELEVIZE (UPC)
- NADZEMNÍ VEDENÍ NN
- NADZEMNÍ VEDENÍ NN
- PODZEMNÍ VEDENÍ NN
- PODZEMNÍ VEDENÍ VN
- PODZEMNÍ VEDENÍ NN – VENKOVNÍ OSVĚTLENÍ
- PODZEMNÍ VEDENÍ – CENTRÁLNÍ TEPLA
- SDĚLOVACÍ VEDENÍ ČD – TELEMATIKA
- DRENÁŽNÍ KANALIZACE

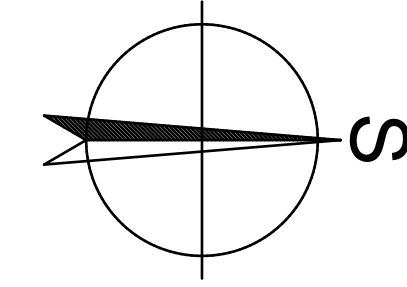

INVESTOR	MĚSTO VALAŠSKÉ MEZIŘÍČÍ NÁMĚSTÍ 7/5, VALAŠSKÉ MEZIŘÍČÍ 75701	<small>Autorizovaný inženýr v oboru pozemní stavby</small>	
ZODP. PROJEKT.	ING. ZÁDRAPA LEOŠ	Ing. Leoš Zadrapa Juřička 131, 757 01 Valašské Meziříčí Tel.: 777 626 608, IČO: 69 59 30 94	
PROJEKTANT	ŠEVEČEK PETR	<i>Petr Ševeček</i>	
CHODNÍK HRACHOVEC – HORNÍ ČÁST		STUPEŇ	STUDIE
C	STAVEBNÍ ČÁST	DATUM	12/2016
100	OBJEKTY POZEMNÍCH KOMUNIKACÍ	ZAKÁZKA	2016_38
SO101	CHODNÍK	<small>Číslo výkresu</small>	
07	SITUACE 5	M 1 : 250	