


SITUACE M 1:250

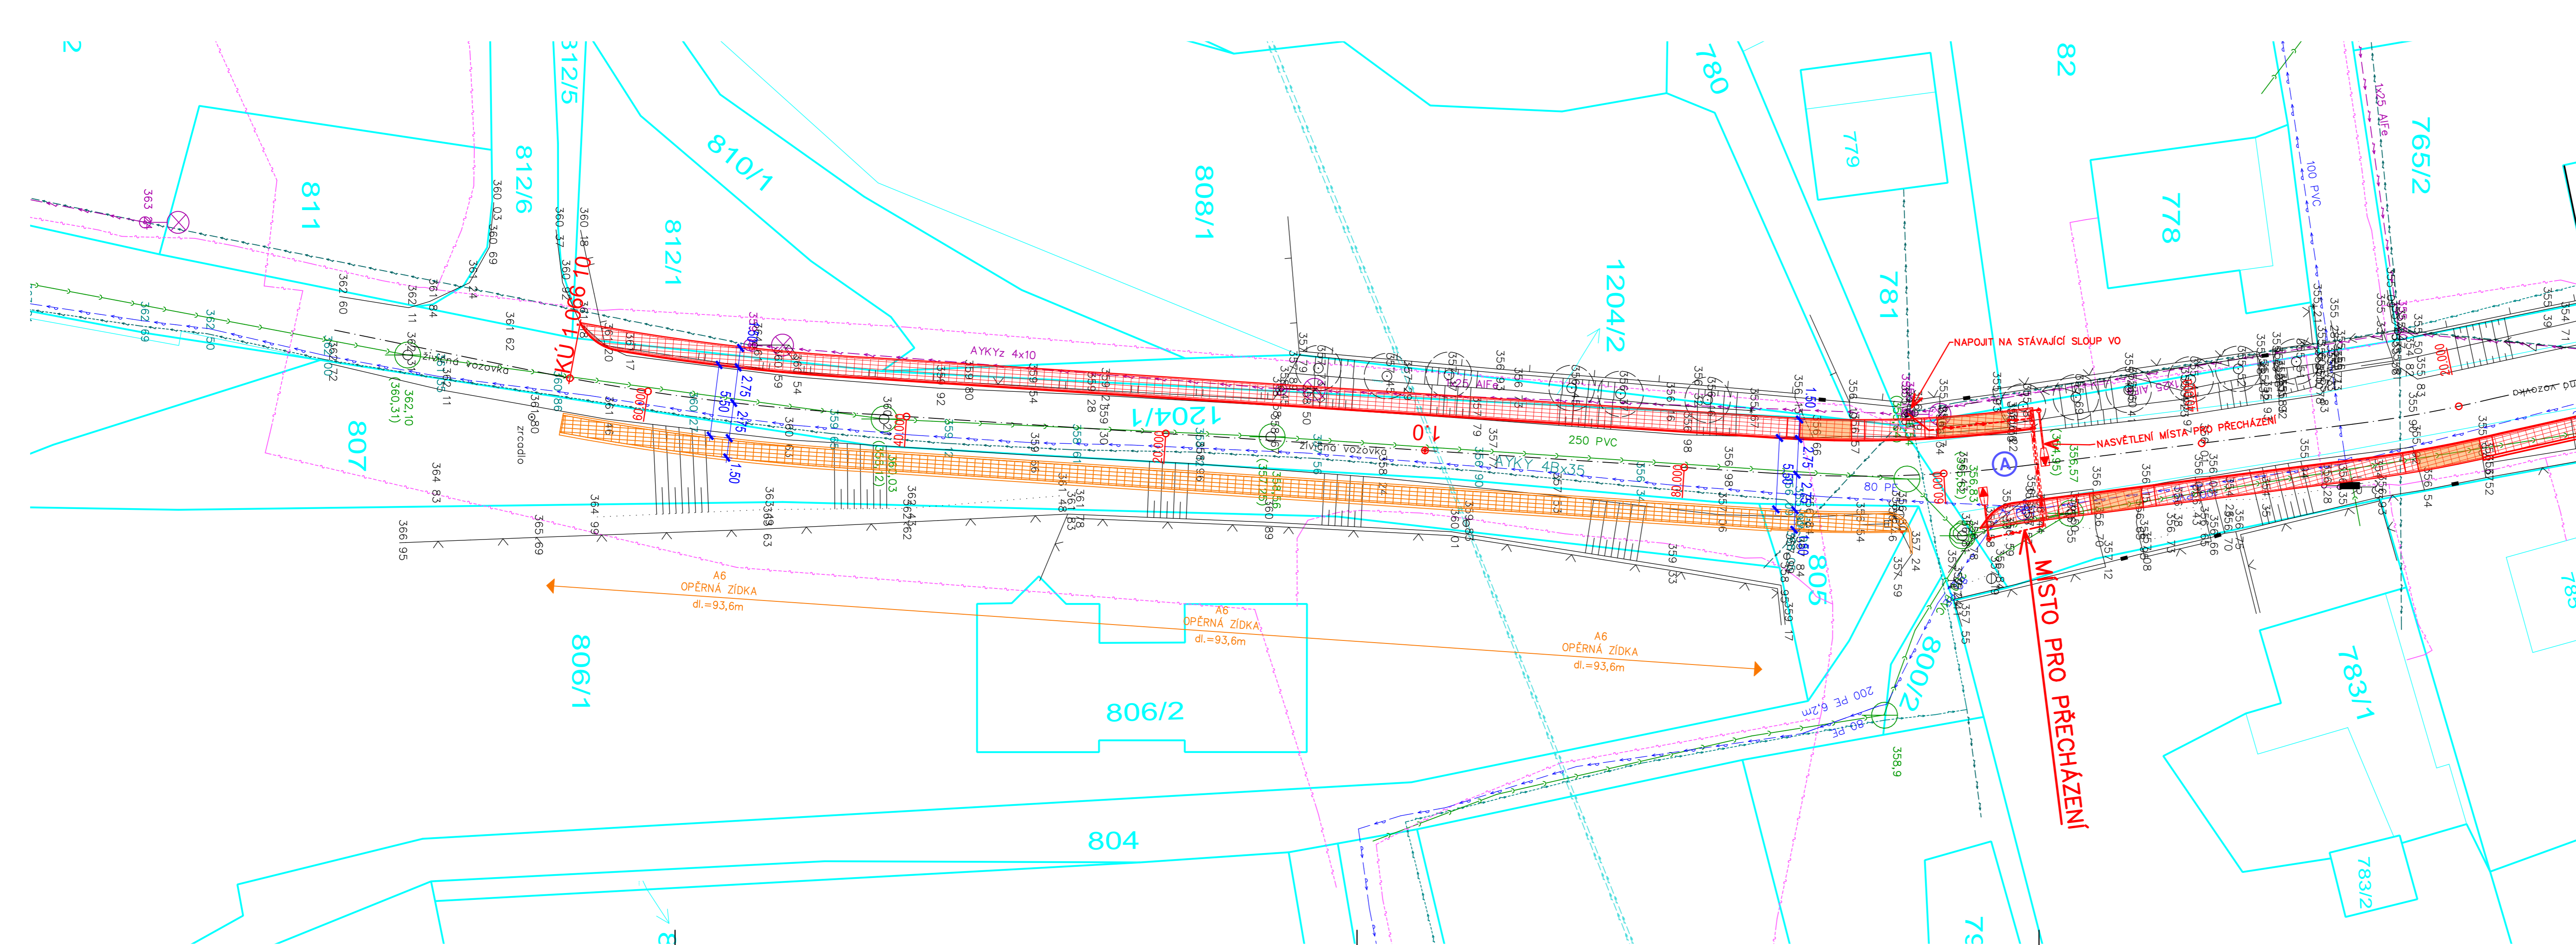


LEGENDA ČAR A PLOCH

- HRANICE POZEMKŮ DLE KATASTRÁLNÍ MAPY
- STÁVAJÍCÍ OBJEKTY
- VODÍCÍ LIE – ST. OBJEKT, ZVÝŠENÝ OBRUBNÍK 60 MM
- NOVĚ NAVRŽENÉ OBJEKTY A STAVBY V RÁMCI ŘEŠENÉ STAVBY
- PŘIPOJOVACÍ KANALIZACE – ODVODNĚNÍ VPUSTÍ
- NOVÁ DEŠŤOVÁ KANALIZACE – ODVODNĚNÍ KOMUNIKACE
- NOVÝ ROZVOD NN – VO – ZEMNÍ KABEL
- NOVÉ SVÍTIDLO OSVĚTLENÍ MÍSTA PRO PŘECHÁZENÍ
- GEODETICKÉ ZAMĚŘENÍ – STÁVAJÍCÍ STAV
- NOVÉ ZPEVNĚNÉ PLOCHY – ASFALTOBETON
- NOVÉ DLÁŽDĚNÉ PLOCHY – CHODNÍK
- VARIOVNÝ A SIGNÁLNÍ PÁS
- NOVÉ DLÁŽDĚNÉ PLOCHY – SJEZDY
- BEZBARIÉROVÁ ÚPRAVA CHODNÍKU VE SMYSLU VYHL 398/2009 Sb. (NAPOJENÍ CHODNÍKU NA KOMUNIKACI)
- VARIANTNĚ NAVRŽENÉ OBJEKTY A STAVBY V RÁMCI ŘEŠENÉ STAVBY
- VARIANTNĚ DLÁŽDĚNÉ PLOCHY – CHODNÍK

LEGENDA STÁVAJÍCÍCH INŽENÝRSKÝCH SÍTÍ

- KANALIZACE
- VODOVOD
- ROZVODY STL PLYNOVODU
- PODZEMNÍ VEDENÍ SLABOPROUD, SDĚLOVACÍ VEDENÍ
- NADZEMNÍ VEDENÍ SLABOPROUD, SDĚLOVACÍ VEDENÍ
- PODZEMNÍ VEDENÍ – OPTICKÉ KABELY, METROPOLITNÍ SÍŤ
- ROZVODY KABELOVÉ TELEVIZE (UPC)
- NADZEMNÍ VEDENÍ NN
- NADZEMNÍ VEDENÍ VN
- PODZEMNÍ VEDENÍ NN
- PODZEMNÍ VEDENÍ VN
- PODZEMNÍ VEDENÍ NN – VENKOVNÍ OSVĚTLENÍ
- PODZEMNÍ VEDENÍ – CENTRÁLNÍ TEPLA
- SDĚLOVACÍ VEDENÍ ČD – TELEMATIKA
- DRENÁŽNÍ KANALIZACE

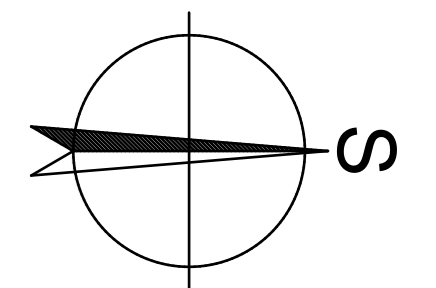

INVESTOR	MĚSTO VALAŠSKÉ MEZIRČÍ NÁMĚSTÍ 7/5, VALAŠSKÉ MEZIRČÍ 75701	AutORIZOVANÝ INŽENÝR V OBLASTI POZEMNÍ STAVBY	
ZODP. PROJEKT.	ING. ZÁDRAPA LEOŠ	Ing. Leoš Zadrapa	
PROJEKTANT	ŠEVEČEK PETR	Jurifika 131, 757 01 Valašské Meziříčí Tel.: 777 626 608, IČO: 69 59 30 94	
CHODNÍK HRACHOVEC – HORNÍ ČÁST		STUPEŇ	STUDIE
		DATUM	12/2016
		ZAKÁZKA	2016_38
C	STAVEBNÍ ČÁST	Číslo výpisu	
100	OBJEKTY POZEMNÍCH KOMUNIKACÍ		
S0101	CHODNÍK		
08	SITUACE 6	M 1 : 250	